

第2回 潟HAMフェアー 出展者一覧


2024/7/12

出展者名		内容
アイコム株式会社	様	無線機器展示
第一電波工業株式会社	様	アンテナ関係展示・販売
コメット	様	アンテナ関係展示・販売
コアックス(長岡HAMセンター)	様	無線機器販売
A4マニアックス	様	QSLカード・無線機器販売
総務省信越総合通信局	様	PR
海上保安庁新潟海上保安部	様	PR
ARDF日本／ARDF新潟	様	PR/実演
電波利用推進協議会／監査指導委員会	様	PR
JARL 富山県支部	様	PR
JLRS / JARD JR0MAZ 柳 文枝	様	PR
新津クラブ	様	3Dプリンター実演 真空管ラジオ展示 CW コーナー
六日町クラブ	様	
五泉クラブ	様	活動PR 自作アンテナキット頒布 ジャンク市
糸魚川クラブ	様	アワード展示 ジャンク市
長岡クラブ	様	ジャンク市
新発田クラブ	様	アワード展示 WSJT入門part5 案内 ジャンク市
JR0DBK 川上幸男	様	50MHz AM無線機
JA0QBY 西原辰雄	様	フリーマーケット

特別会議室(けやき) 平面図

S=1:100

長岡産業交流会館

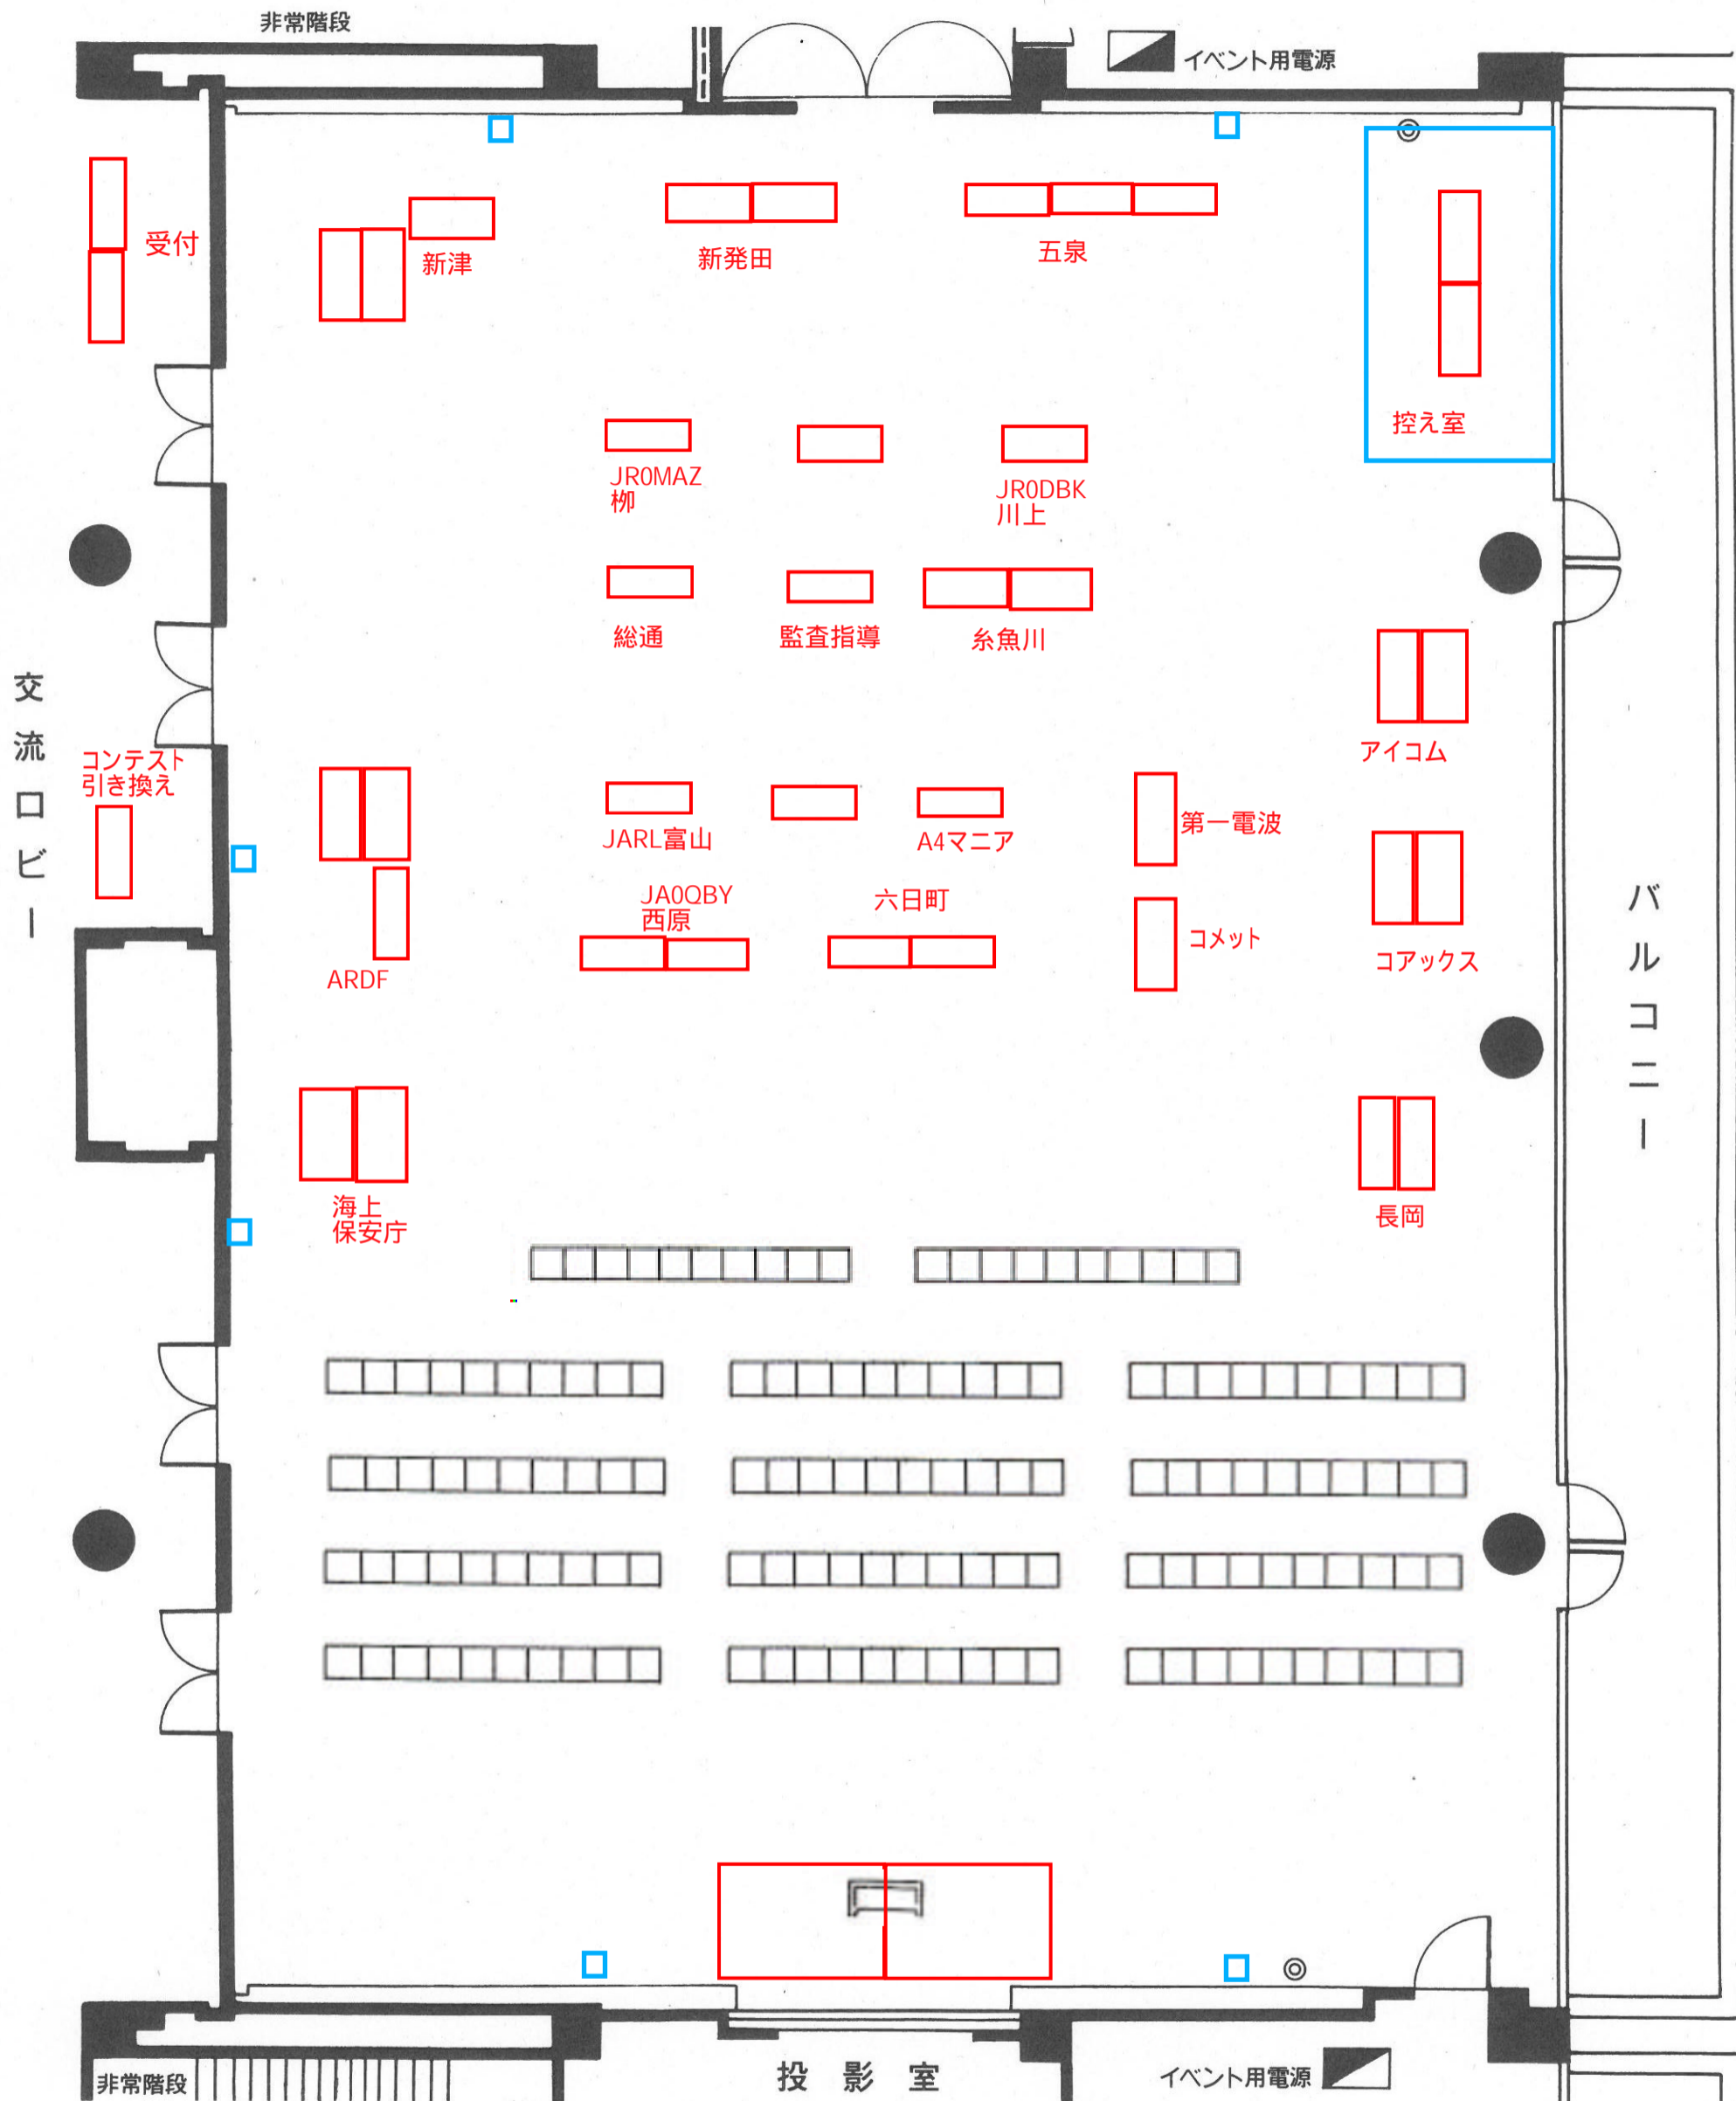

舞台照明
500Wスポットライト~46台
調光装置~1台
操作パネル~2ヶ所
調光用コンセント~2kw~6ヶ所
固定コンセント~3kw~2ヶ所

映像装置
150インチビデオプロジェクター~1台
書画カメラ~1台
ビデオ卓~1台
電動白板~1ヶ所
OHP~4台
固定スクリーン 2.7m X 7.0m ~1本
移動スクリーン 2.1m X 2.1m ~4本


吊物装置
上舞台 固定バトン200kg 9m~1本
中央舞台 〃 200kg 9m~2本
〃 120kg 5m~4本
電動バトン300kg 9m~1本
下舞台 固定バトン150kg 6m~1本
手動バトン200kg 9m~1本
電動バトン300kg 9m~1本

イベント用電源
動力用 13kVA~2ヶ所
電灯用 15kVA~2ヶ所
◎ テレビ受口~2ヶ所
NHK衛生第1・第2
VHF、UHF

音響装置
アンプ 120W X 4台
100W X 4台
マイク ワイヤレスマイク~4本
ダイナミックマイク~12本
移動式ミキサー~1台
CDプレーヤー、カセットデッキ
マイクスタンド~16本

1階平面図

搬入口
搬入用エレベータを使用し
2階へ。
階段もあります

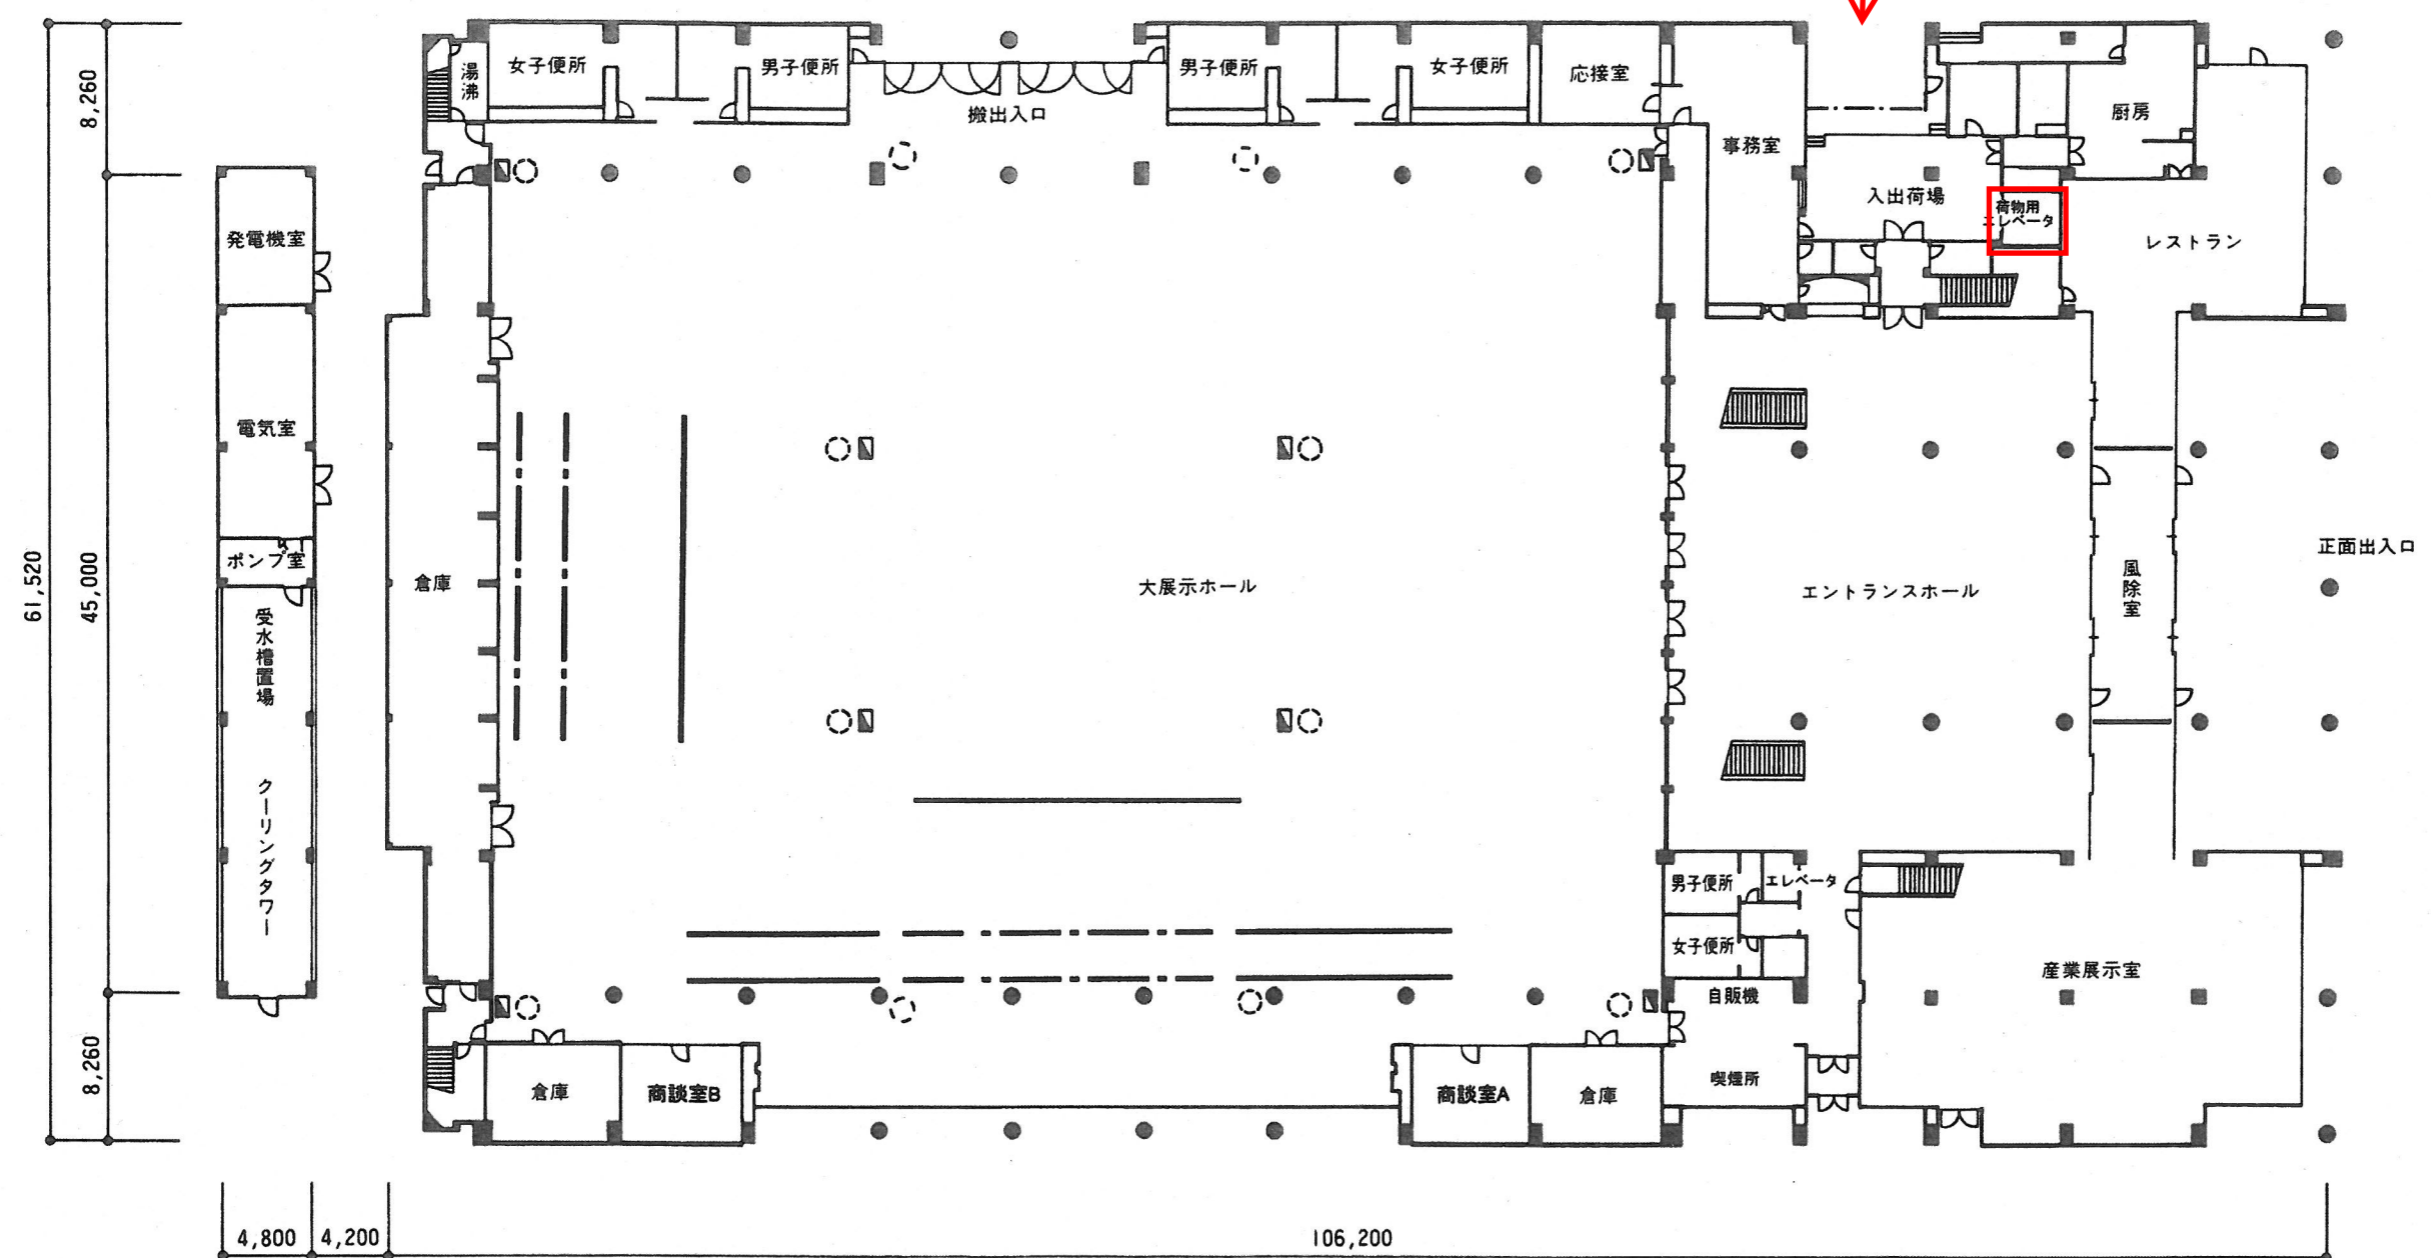

S=1:400

凡例

■	電源取出口
—	固定ボタン
- - -	電動ボタン
○	給水取出口 排水口

■1F施設概要

床仕上	
ロビ	磁器質タイル貼り
産業展示室	長尺ビニールシート貼り
大展示ホール	カラー舗装
控室	長尺ビニールシート貼り

制限荷重	
1F大展示ホール	全面5t/m ²
その他1F、2F共	360kg/m ²

舞台照明	
スポットライト取出口 (1L当り3KVA)	
左舞台	3L-4ヶ所
中央舞台	3L-4ヶ所
下舞台	3L-2ヶ所 4L-1ヶ所

イベント用電源	
動力用	30KVA-8ヶ所
電灯用	30KVA-8ヶ所

吊物装置	
左舞台	固定ハンドル1t 18m-1本
	電動ボタン1t 18m-2本
下舞台	固定ボタン1t 18m-1本
	// 500kg 10m-4本
	電動ボタン1t 18m-2本



電車、バスでのお越しの場合

上越新幹線・信越本線「長岡」下車

JR長岡駅から

路線バス

中央循環バス「くるりん」(大手口8番線)

- ・内回り「県立近代美術館」下車(乗車 約20分)
- ・外回り「ハイブ長岡」下車(乗車 約25分)

江陽環状線 外回り(大手口2番線)

- ・「ハイブ長岡下車」(乗車 約14分)

与板線(大手口2番線)

- ・「ハイブ長岡下車」(乗車 約14分)

タクシー 約12分

高速バスをご利用の方

長岡北停留所で高速バス下車のうえ、「長岡北入口(長岡駅方面行き)」にて出雲崎線に乗車(高速を降りてすぐ)「ハイブ長岡」で下車(乗車 約7分)



お車でお越しの場合

関越自動車道/長岡インターチェンジから約10分

北陸自動車道/長岡北スマートから約10分



新潟空港からお越しの場合

路線バス、JRまたは高速バスを乗継ぎ 所用時間 約2時間

アクセス MAP



Google MAP

主催者の方へ
利用料金等の改定のお知らせ



施設のご予約、ご相談はお気軽にお問い合わせください。



一般財団法人 長岡産業交流会館
〒940-2108 新潟県長岡市千秋3丁目315-11

TEL.0258-27-8812
FAX.0258-27-8818

お問い合わせ

- HOME
- リンク
- 法人概要
- お問い合わせ
- プライバシーポリシー

ご来場の方へ

イベント情報

ハイブ長岡からのお知らせ

交通アクセス

- 電車、バスでのお越しの場合
- お車でお越しの場合
- 新潟空港から

施設のご案内

- 1階 大展示ホール「Arena」
- 2階 特別会議室「けやき」
- 2階 会議室A～F
- 2階 交流サロン
- 2階専用搬入口
- 1階 長岡市産業展示室
- 平面図

主催者の方へ

ご利用案内

- ご利用までの流れ
- 会議室空室状況 PDF

MICEサポーター

- イベント開催支援

各種ダウンロード

ご利用案内

- ハイブ長岡 使用のご案内
- 申込書
- 使用計画書 (PDF)
- 使用計画書 (Excel)
- 料金表

開催支援企業様募集

- ハイブ長岡MICEサポーター募集のご案内

施設平面図

- 1階平面図
- 2階平面図
- 特別会議室
- 特別会議室、参考レイアウトA
- 特別会議室、参考レイアウトB
- 特別会議室、参考レイアウトC
- 特別会議室、参考レイアウトD
- 会議室A～F、机配置図
- 交流サロン
- 交流サロン、ロ型
- 交流サロン、参考（教室型）



一般財団法人 長岡産業交流会館
〒940-2108 新潟県長岡市千秋3丁目315-11
TEL.0258-27-8812 FAX.0258-27-8818

Copyright © Convection Center Hive Nagaoka.All Rights Reserved

主催者の方へ
利用料金等の改定のお知らせ